


Oggetto:
PROGETTO DI RISTRUTTURAZIONE E RESTAURO
HOTEL MIRAMARE E DES ETRANGERS.
 (CONCESSIONE EDILIZIA N° 18/00)
 - PIANO TERRA - INGRESSO -

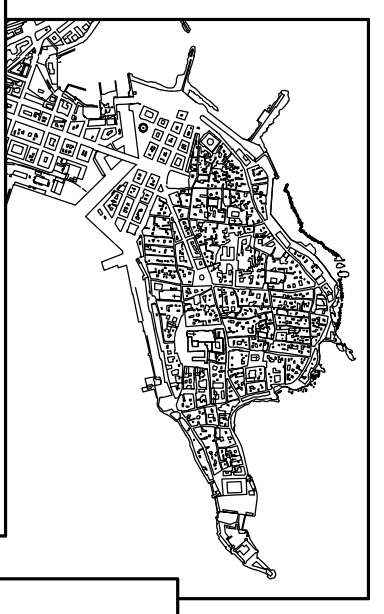


Il Committente
FREMES S.R.L.


Tavola:
3

Progettista e Direttore dei Lavori
Stracusa, Ii

Ing. Giuseppe GENNARO

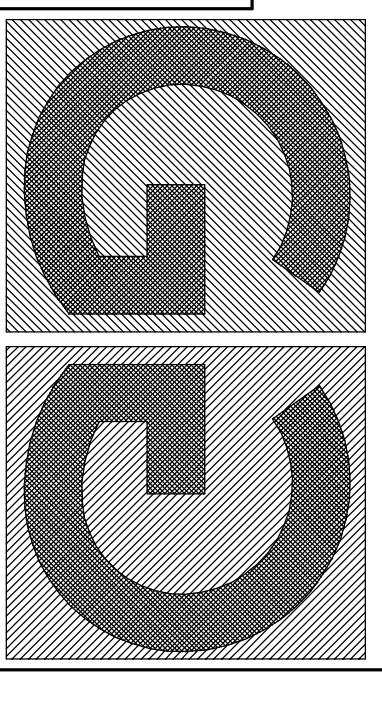

Studio d'Ingegneria

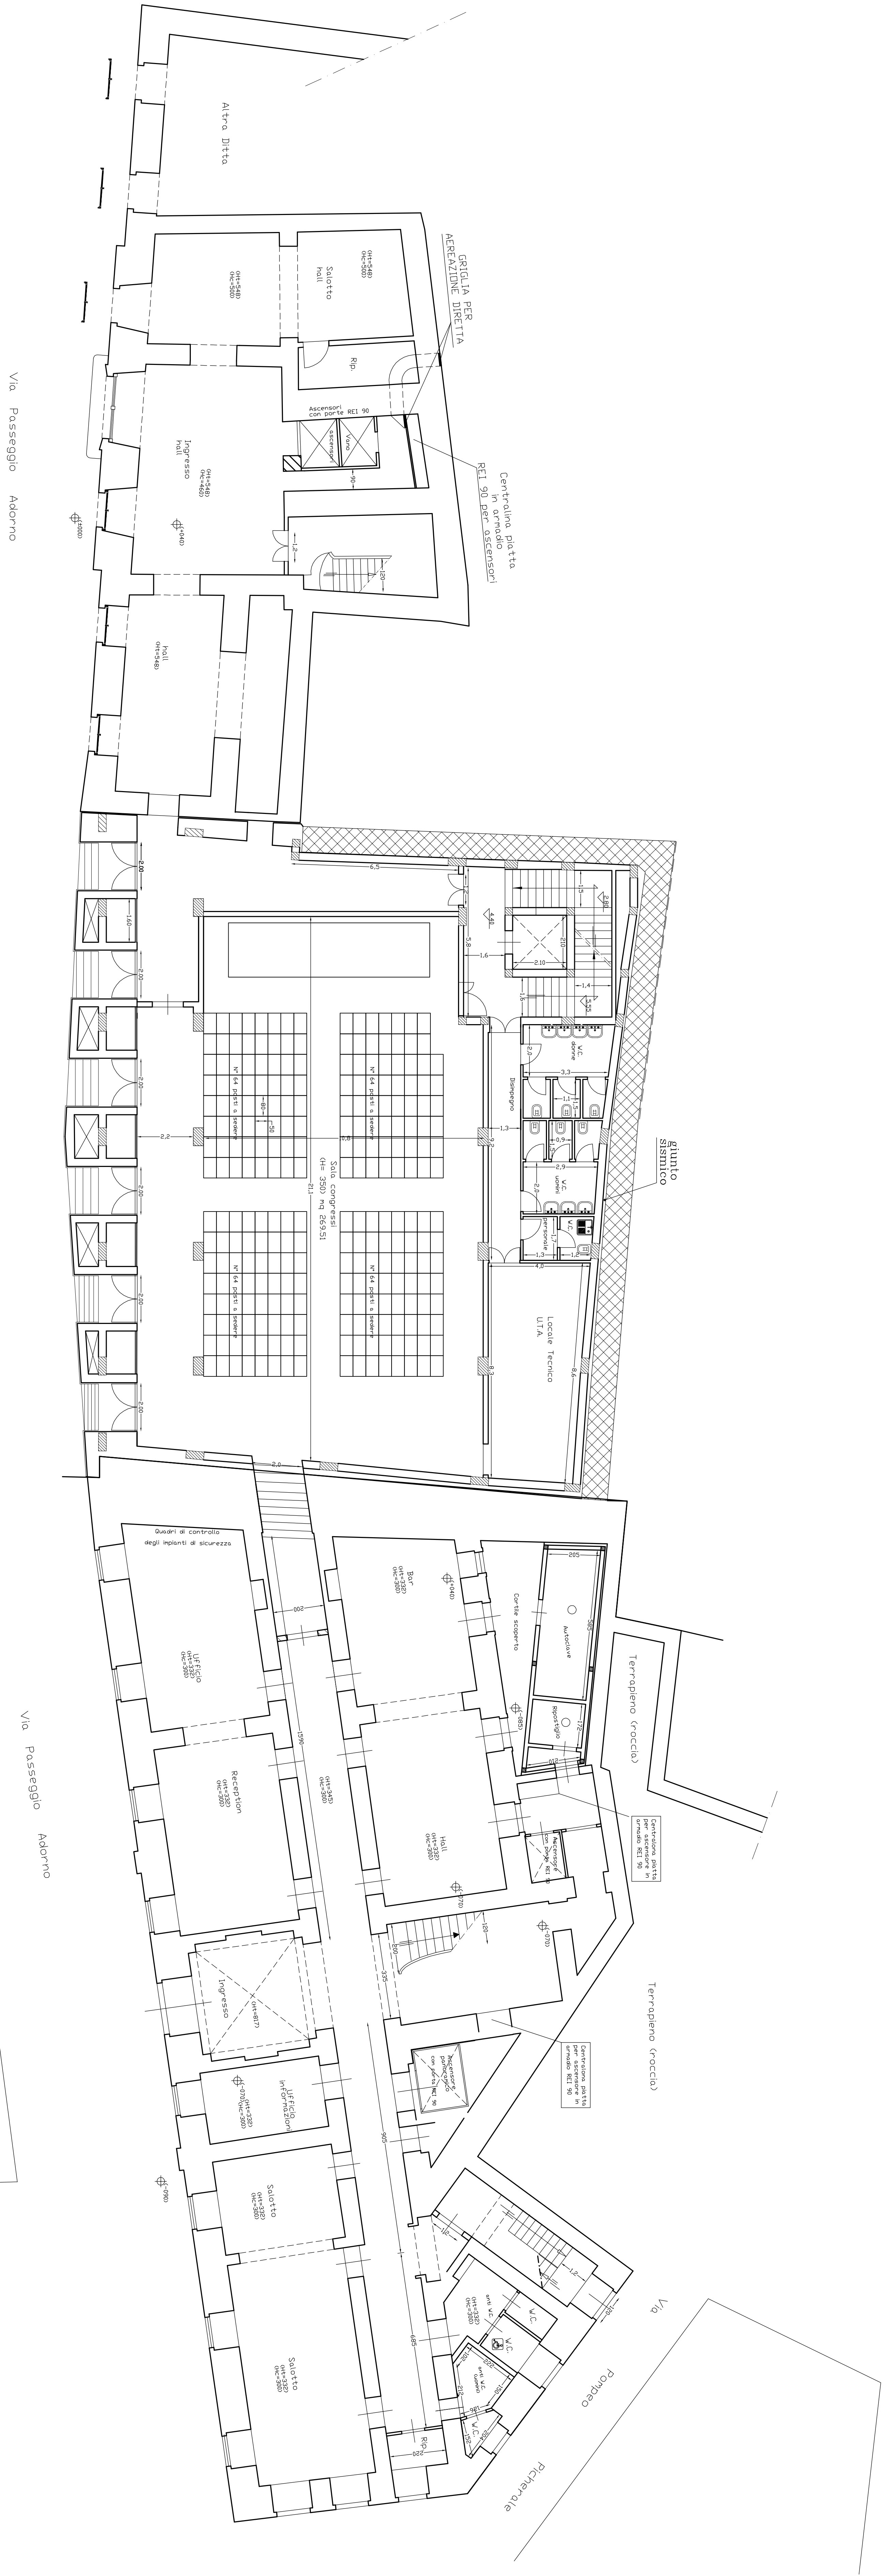

Via Passeggio Adorno

Via Passeggio Adorno

Largo Arcivescovo